




План застройки площадки центра проведения демонстрационного
экзамена по специальности
09.02.07 Информационные системы и программирование

Зона проведения ДЭ

Зона гл.эксп.

Зона ожидания

Зона экспер

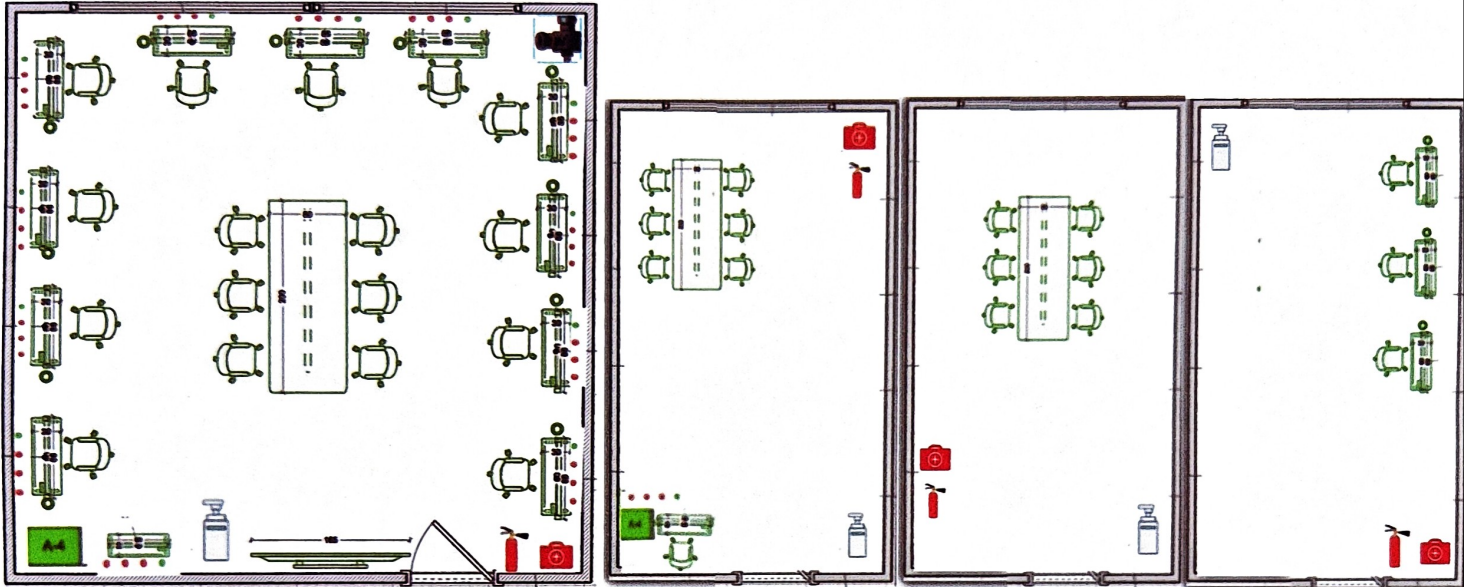

- аптечка



- огнетушитель




- локальная сеть



- розетки




- МФУ

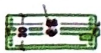


- сервер



- урна

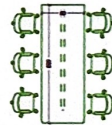

- брифинг зона

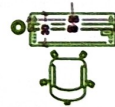

- рабочее место



- телевизор



- рабочий стул



- куллер



- камера